

147
WA140-37,00

-460.6-

148
WA140-34,00

-328.2-

149
T1-30,00

-234.4-

150
WA120-28,00

-376.6-

151
WA100-31,00

-313.0-

152
WA120-34,00

Gemeinde Reut
Gemarkung Randling



Anlage 7.1
Blatt 49/56

380-kV-Leitung Altheim - Matzenhof Teilabschnitt 2 : 380-kV-Ltg. Adlkofen-Matzenhof B152

Lageplan / Bauwerksplan Mast Nr. 147 - Mast Nr. 152

- 1 380-kV-Ltg. Adlkofen - Matzenhof B152
Errichtung von Mast Nr. 121 (B116) - Mast Nr. 34 (B153)
- 3 220-kV-Ltg. Altheim - Landesgrenze (St. Peter) B104
Abbau zwischen Mast Nr. 26 und Mast Nr. 243
- 4 Schutzgerüst
an Straßen und Wegen
- 30 220-kV-Ltg. Altheim - Landesgrenze (St. Peter) B104
Freileitungsprovisorium / Baueinsatzkabelprovisorium zwischen Mast Nr. 209 und Mast Nr. 222
- 32 220-kV-Ltg. Altheim - Landesgrenze (St. Peter) B104
Freileitungsprovisorium / Baueinsatzkabelprovisorium zwischen Mast Nr. 82 (B69) und Mast Nr. 220 (B104)
- 33 220-kV-Ltg. Altheim - Landesgrenze (St. Peter) B104
Freileitungsprovisorium / Baueinsatzkabelprovisorium zwischen Mast Nr. 220 und Mast Nr. 222

Legende:


Masttyp	Masnummer	Länge von Mast zu Mast	5 Bauwerksnummer	Land
1	WA160-24,00	-325.0-	37	Kreis
2	T1-26,00			Stadt/Gem.
				Gemarkung
				Flur
				Flurstück
				Flurbereinigung
				Rückbau Hoch- u. Mittelsp.-Ltg.
				Freileitungsprovisorium/ Baueinsatzkabel

Grenzen:

- 5 Bauwerksnummer
- 37 Flurstücksnummer
- vorrübergehende Beanspruchung
- Mastzufahrt
- Abspannmast
- Tragmast
- Rückbau Hoch- u. Mittelsp.-Ltg.
- Freileitungsprovisorium/ Baueinsatzkabel

Benennung des Schutzbereiches in Feldmitte / am Mast

Geobasisdaten: Bayerische Vermessungsverwaltung

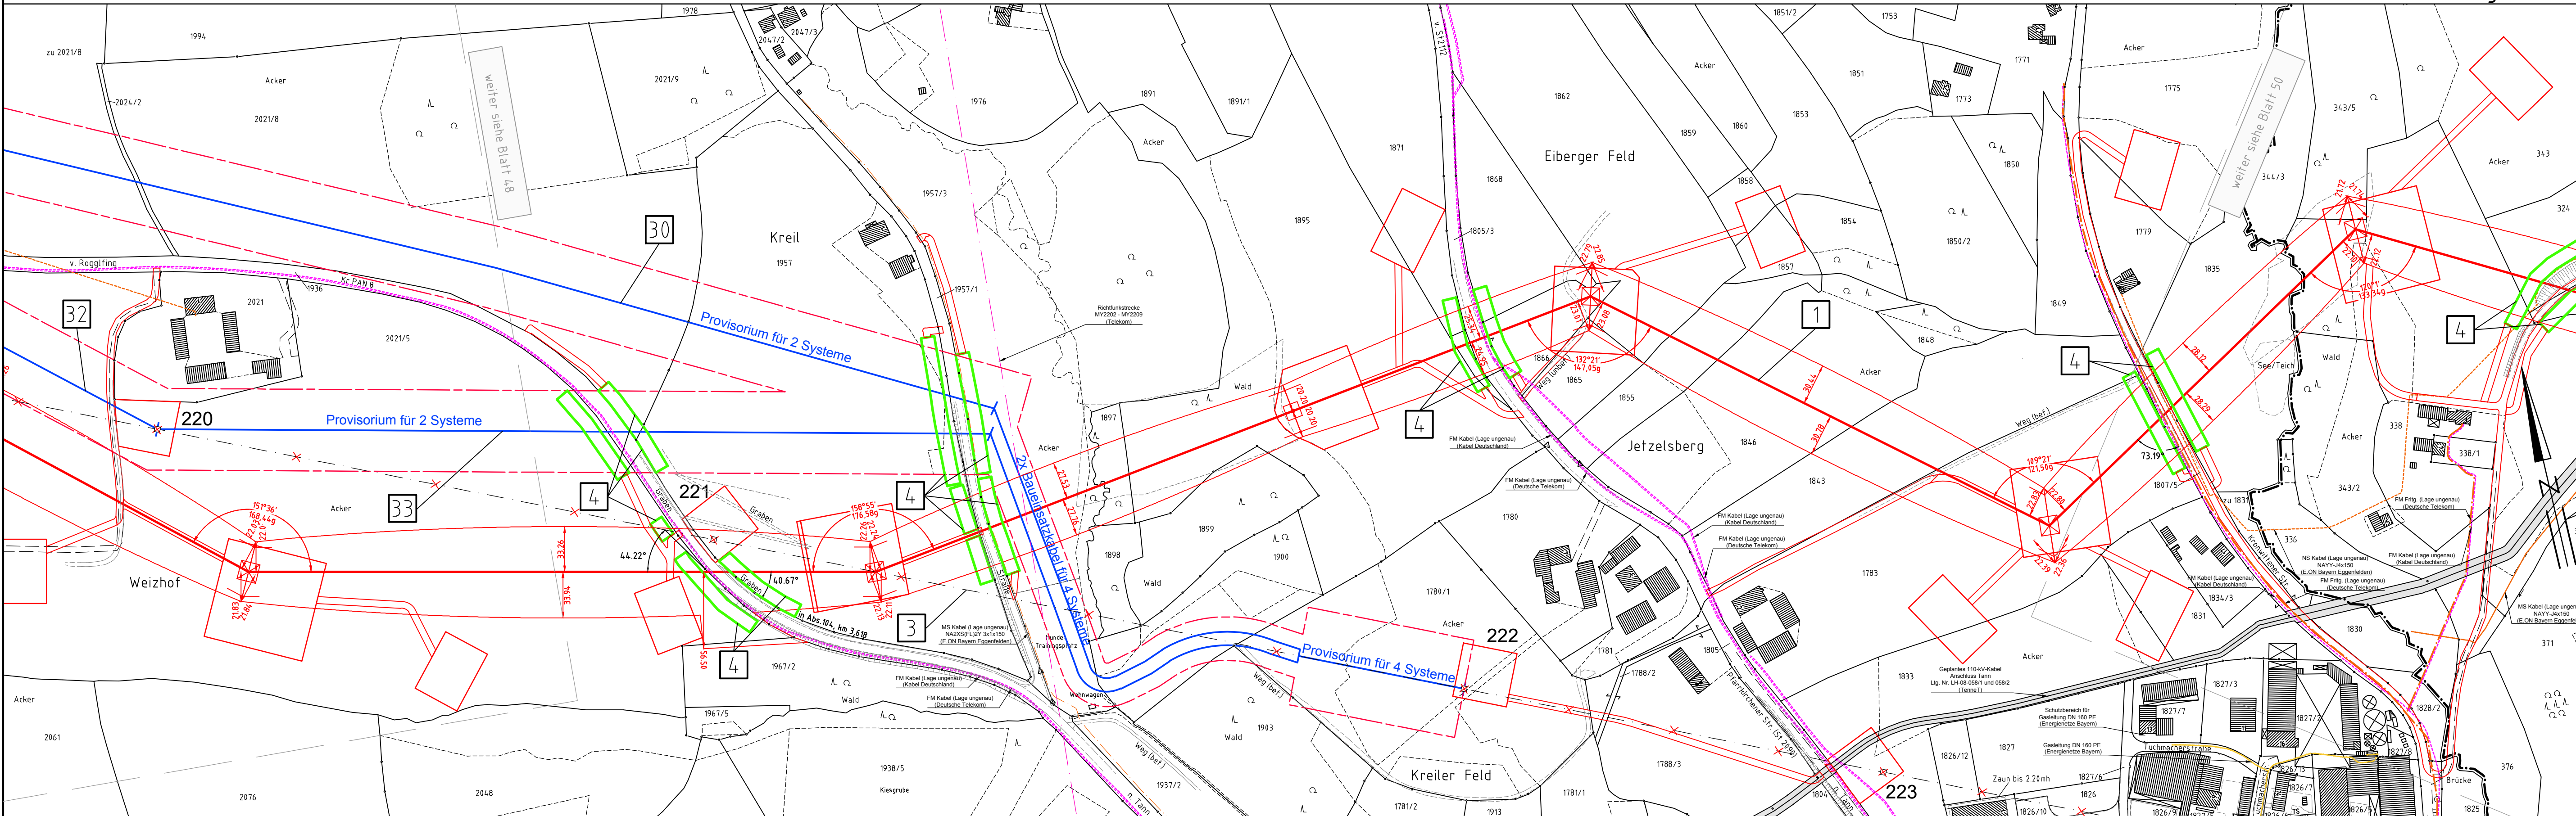

Regierungsbezirk Niederbayern
Landkreis Rottal-Inn
Gemeinde Tann
Gemarkung Zimmern

Planfeststellungsunterlage	
Aufgestellt Bayreuth, TenneT TSO GmbH	08.01.2018
i.V. <i>v. Elleg</i>	i.A. <i>P. O. Jäger</i>
SPiE	Maßstab 1: 2500
	Einheit Meter
	Datum 20.12.2017
	Name Chapman
	Gepr. 20.12.2017
	Name Temmeier
	Norm
	Servicebereich GeGIT
	Tennet Taking power further
Zust.	Änderung Datum Name Urspr.