


Alter Zustand

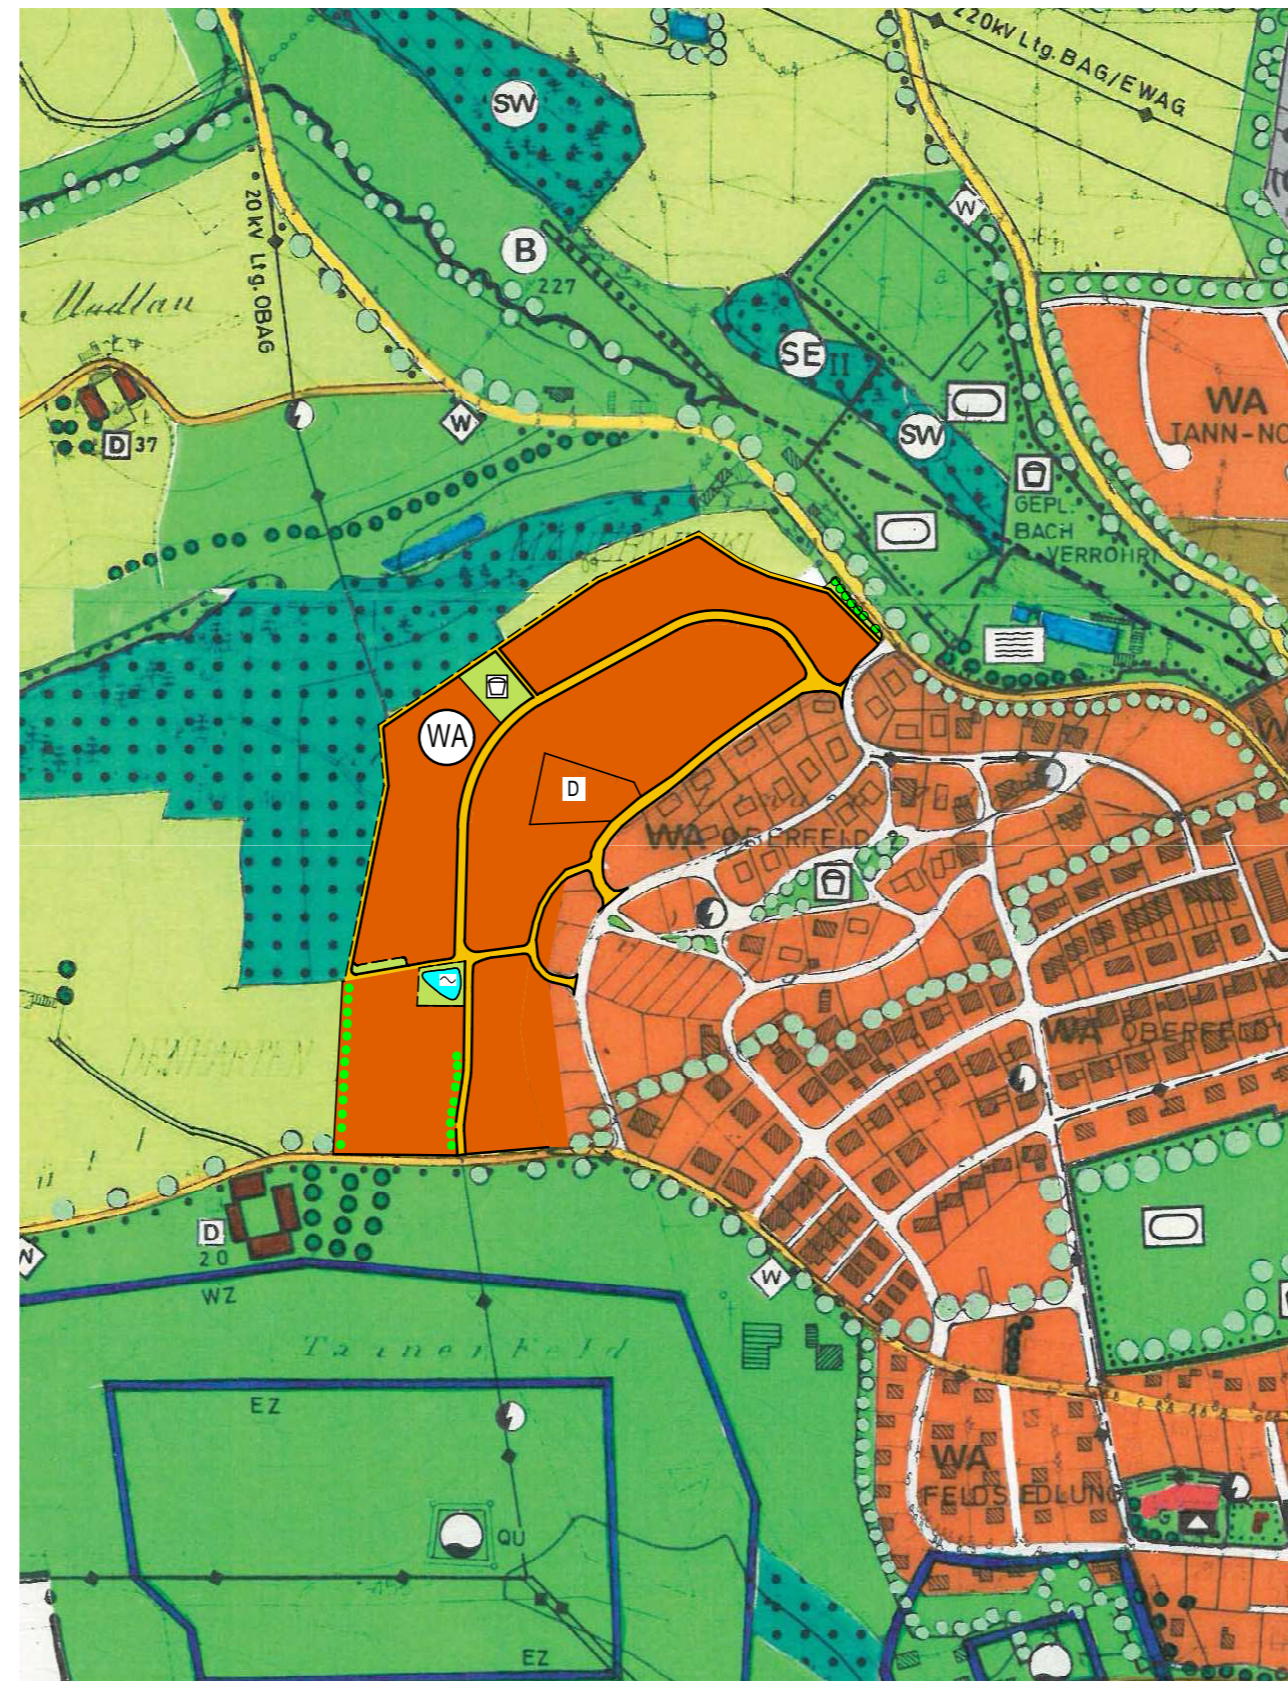

Neuer Zustand

# Flächennutzungsplan

## Deckblatt Nr.17

### Markt Tann

#### Erweiterung Wohngebiet „Oberfeld“

Angaben zum  
Änderungsverfahren

Änderungsbeschluss vom .....

Entwurf gebilligt am .....

Auslegungsbeschluss vom .....

Öffentliche Auslegung vom .....

bis .....

Abwägungsbeschluss vom .....

Feststellungsbeschluss vom .....

.....  
Fürstberger, 1. Bürgermeister

genehmigt (§6 BauGB) mit Bescheid  
des Landratsamt Rottal-Inn vom:


Landkreis:  
Rottal-Inn

Regierungsbezirk:  
Niederbayern

Maßstab:  
1 / 5000

Datum  
03.11.2016

Planung:

 **Architekturbüro  
Manfred Gramer**  
Schulgasse 8  
84359 Simbach a. Inn  
Tel.: 08571 / 92 44 44  
Fax: 08571 / 60 27 831  
Architekt.Gramer@t-online.de  
www.architekt-gramer.de

Grünordnung:

Ursula Klöse-Dichtl  
Dipl.Ing.(FH) Landschaftsarchitektin  
Hochholz 3  
84371 Triftern  
Tel.: 08562/2333  
Fax: 08562/2675