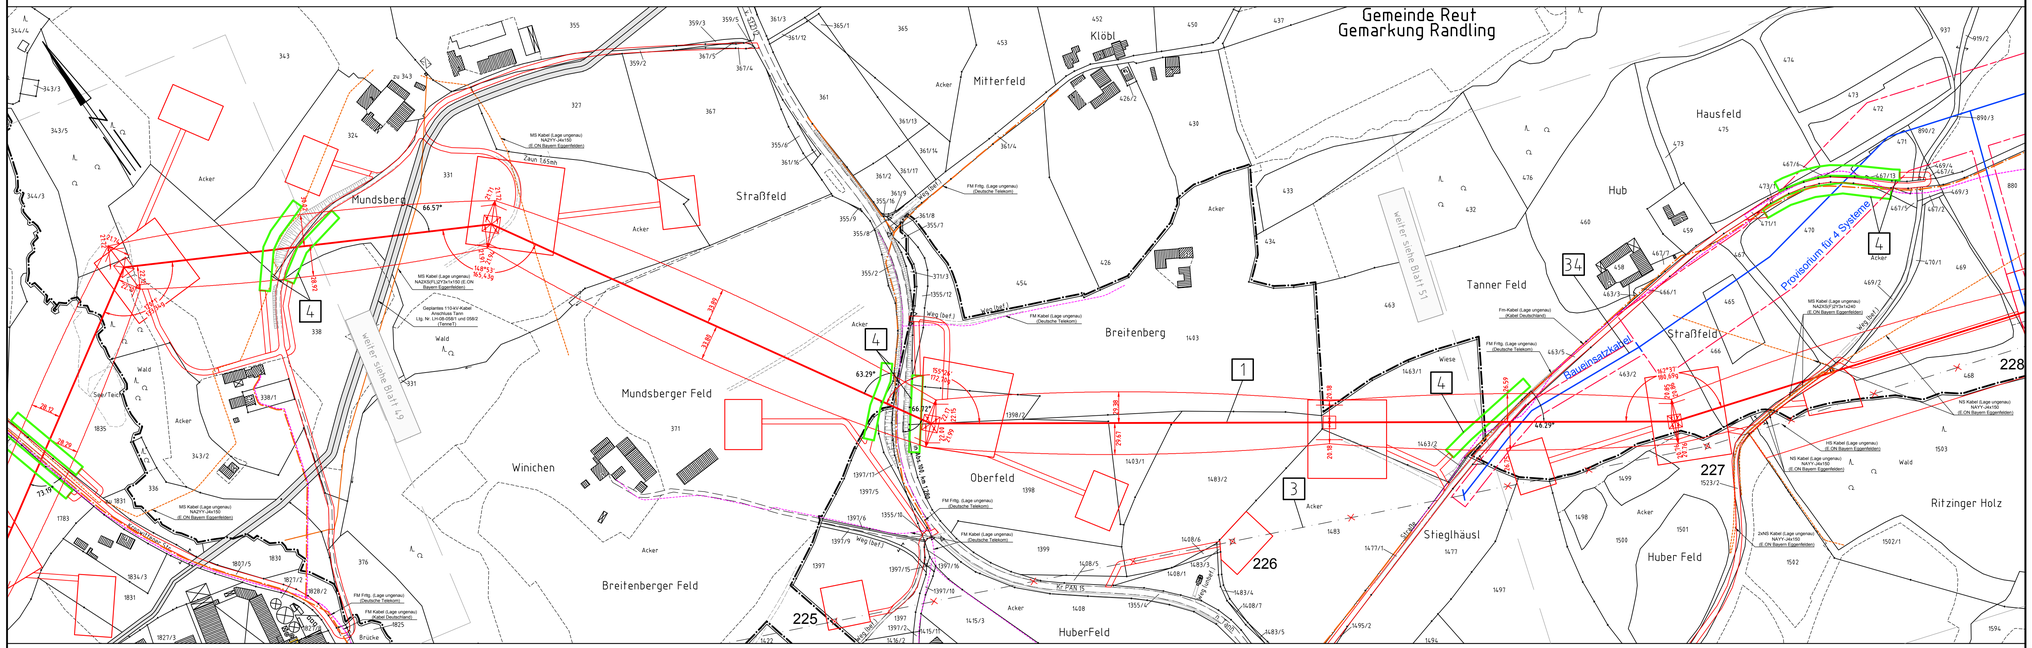


Anlage 7.1
Blatt 50/56

# 380-kV-Leitung Altheim - Matzenhof
## Teilabschnitt 2 : 380-kV-Ltg. Adlkofen-Matzenhof B152

# Lageplan / Bauwerksplan
Mast Nr. 152 - Mast Nr. 156

1 380-kV-Ltg. Adlkofen - Matzenhof B152
Errichtung von Mast Nr. 121 (B116) - Mast Nr. 34 (B153)

3 220-kV-Ltg. Altheim - Landesgrenze (St. Peter) B104
Abbau zwischen Mast Nr. 26 und Mast Nr. 243

4 Schutzgerüst
an Straßen und Wegen

34 220-kV-Ltg. Altheim - Landesgrenze (St. Peter) B104
Freileitungsprovisorium / Bauseilsatzkabelprovisorium zwischen Mast Nr. 226 / Mast Nr. 228 / Mast Nr. 237 und Mast Nr. 233 / Mast Nr. 240

**Legende:**




Benennung des Schutzbereiches in Feldmitte / am Mast

5 Bauwerksnummer
37 Flurstücksnummer
vorrübergehende Beanspruchung
Mastzufahrt
Abspannmast
Tragmast
Rückbau
Hoch- u. Mittelsp.-Ltg.
Freileitungsprovisorium/ Bauseilsatzkabel

**Grenzen:**
Land
Kreis
Stadt/Gem.
Gemarkung
Flur
Flurstück
Flurbereinigung

Geobasisdaten: Bayerische Vermessungsverwaltung
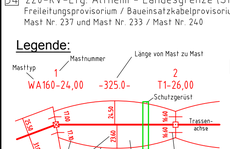
## Planfeststellungsunterlage

Aufgestellt
Bayreuth,
TenneT TSO GmbH

08.01.2018

i.V. i.A.

SPIE

| Maßstab | Einheit |
|---|---|
| 1 : 2500 | Meter |

| | Datum | Name |
|---|---|---|
| Bearb. | 20.12.2017 | Chapman |
| Gepr. | 20.12.2017 | Tenmeyer |
| Norm | | |
| Servicebereich CeGIT | | |

| Zust. | Änderung | Datum | Name | Urspr. |
|---|---|---|---|---|