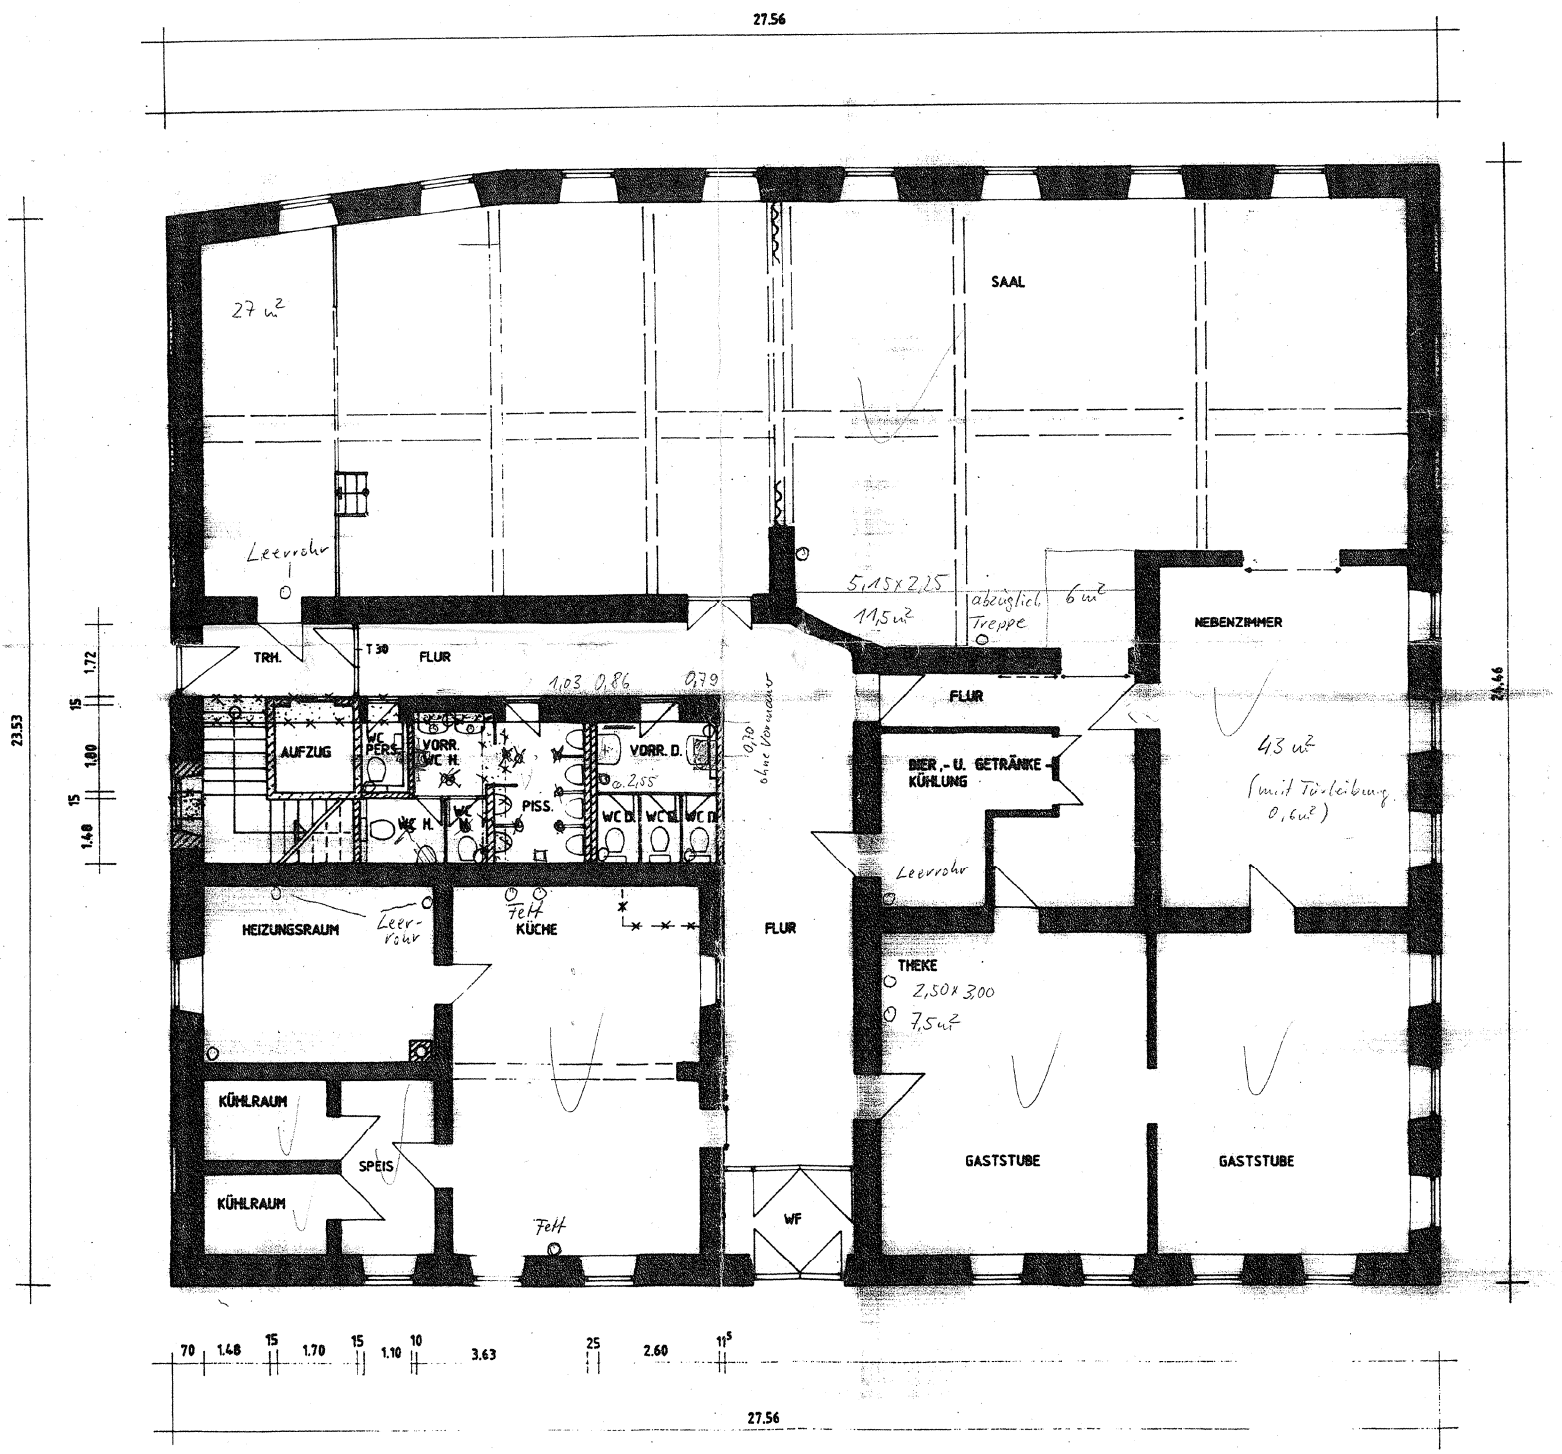

EG

ZEICHENERKLÄRUNG:

- MAUERWERK NEU
- BETON,- U. STAHLBETON NEU
- WÄRMEISOLIERUNG NEU
- ABBRUCH
- BESTAND
- GIPSKARTONWÄNDE NEU