

### 380-kV-Leitung Altheim - Matzenhof

#### Teilabschnitt 2 : 380-kV-Ltg. Adlkofen-Matzenhof B152

## Lageplan / Bauwerksplan

### Mast Nr. 143 - Mast Nr. 147

- 1 380-kV-Ltg. Adlkofen - Matzenhof B152
- 3 Errichtung von Mast Nr. 121 (B116) - Mast Nr. 34 (B153)
- 3 220-kV-Ltg. Altheim - Landesgrenze (St. Peter) B104
- 30 220-kV-Ltg. Altheim - Landesgrenze (St. Peter) B104
- 31 220-kV-Ltg. Altheim - Landesgrenze (St. Peter) B104 / 220-kV-Ltg. B69
- 32 220-kV-Ltg. Altheim - Landesgrenze (St. Peter) B104
- 51 Freileitungsprovisorium / Baueinsatzkabelprovisorium für kreuzende 20-kV-Leitungen
- 4 Schutzgerüst an Straßen und Wegen

**Legende:**

Masttyp	1	2	5
WA160-24,00	-325,0-	T1-26,00	Bauwerksnummer
			37
<p>37 Flurstücksnummer</p> <p>vorrübergehende Beanspruchung</p> <p>Mastzufahrt</p> <p>Abspannmast</p> <p>Tragmast</p> <p>Rückbau Hoch- u. Mittelsp.-Ltg.</p> <p>Freileitungsprovisorium/ Baueinsatzkabel</p>			<p>Land</p> <p>Kreis</p> <p>Stadt/Gem.</p> <p>Gemarkung</p> <p>Flur</p> <p>Flurstück</p> <p>Flurbereinigung</p>

**Grenzen:**

Bemaßung des Schutzbereiches in Feldmitte / am Mast

Geobasisdaten: Bayerische Vermessungsverwaltung


**Planfeststellungsunterlage**

Aufgestellt: 08.01.2018  
Bayreuth, TenneT TSO GmbH

i.V. *[Signature]* i.A. *[Signature]*

	Maßstab	Einheit
	1 : 2500	Meter
	Datum	Name
	Bearb. 20.12.2017	Chapman
	Gepr. 20.12.2017	Temmeier
	Norm	
Servicebereich GeGIT		

Zust. Änderung Datum Name Urspr.:

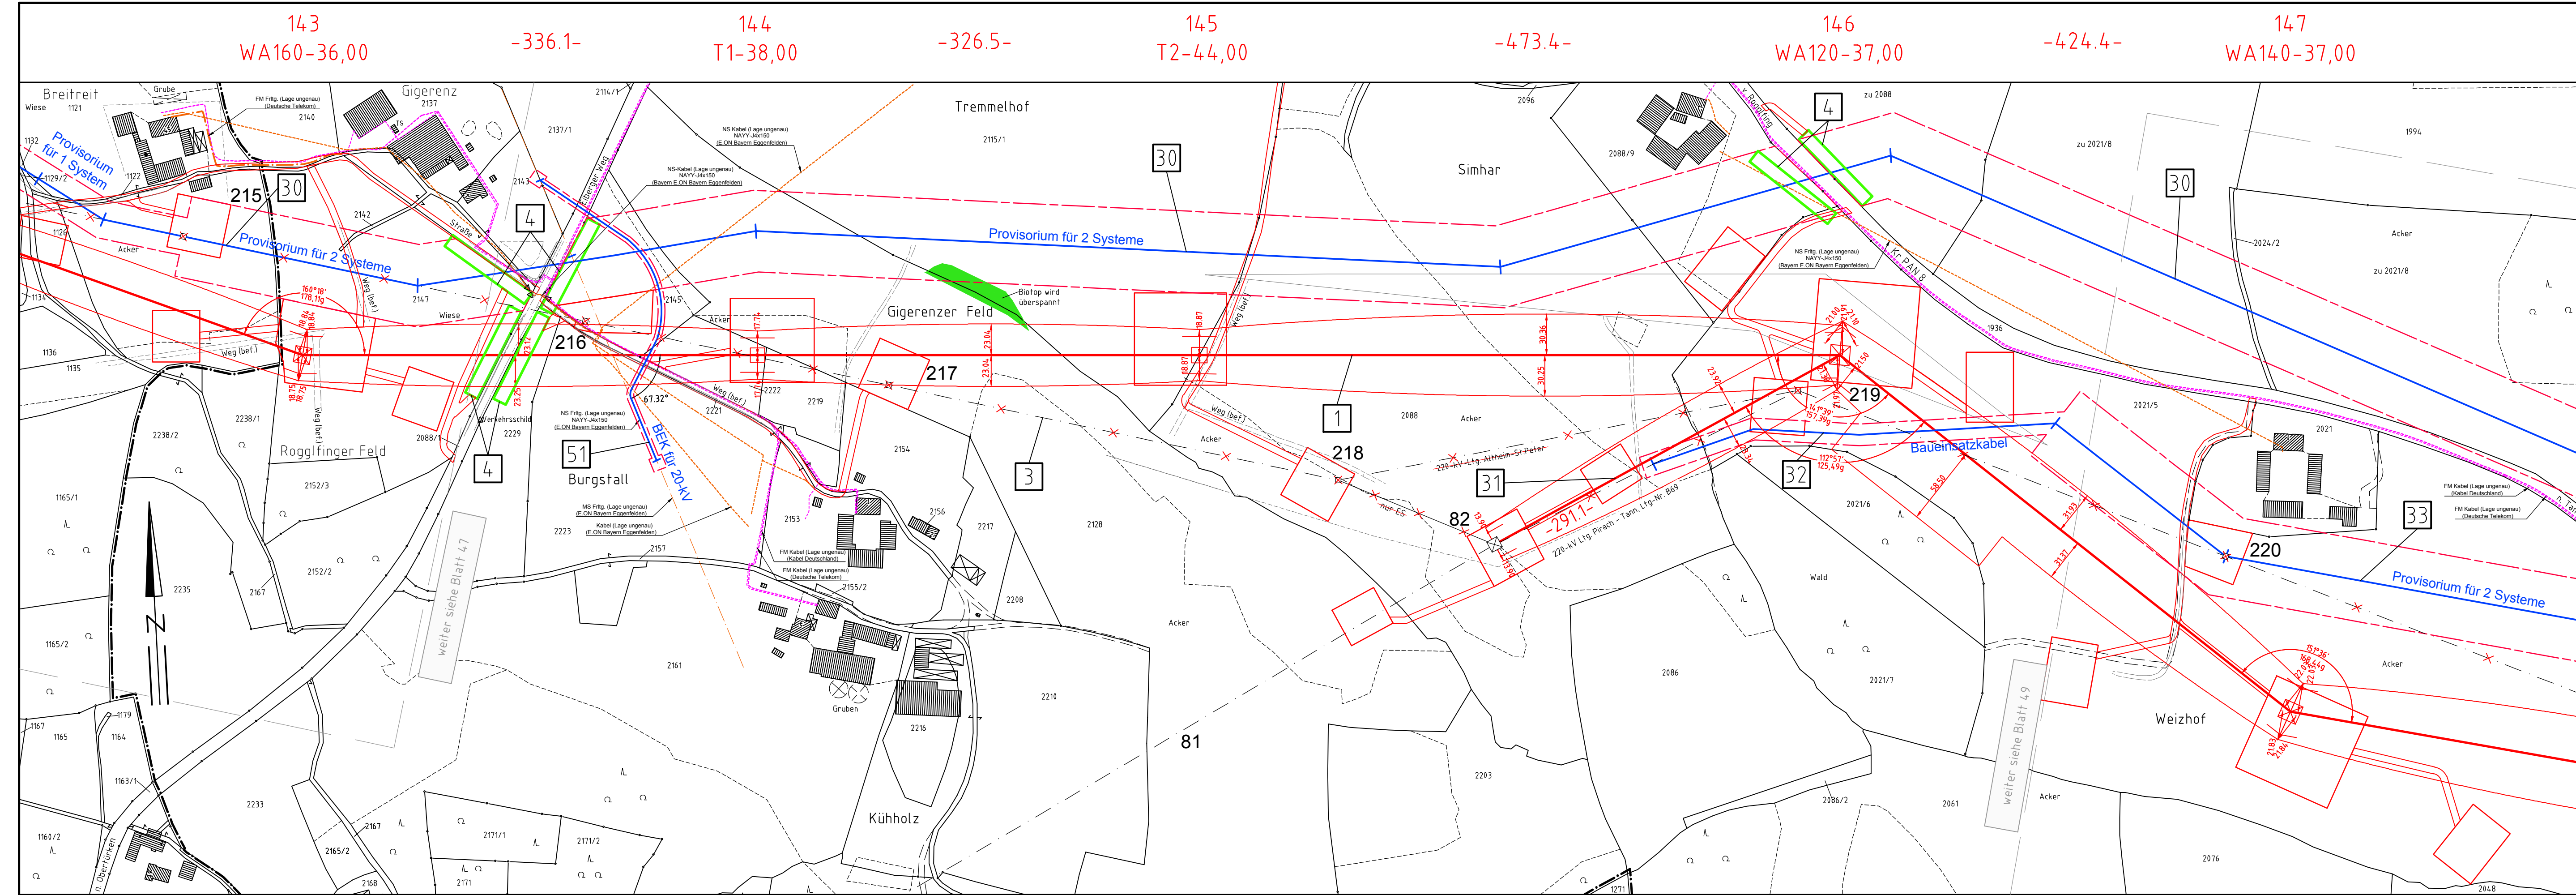

Gemeinde Zeilarn Gemarkung Obertürken  
 Gemeinde Tann Gemarkung Zimmern  
 Gemeinde Zeilarn Gemarkung Obertürken  
 Regierungsbezirk Niederbayern Landkreis Rottal-Inn