



Ansicht von Osten

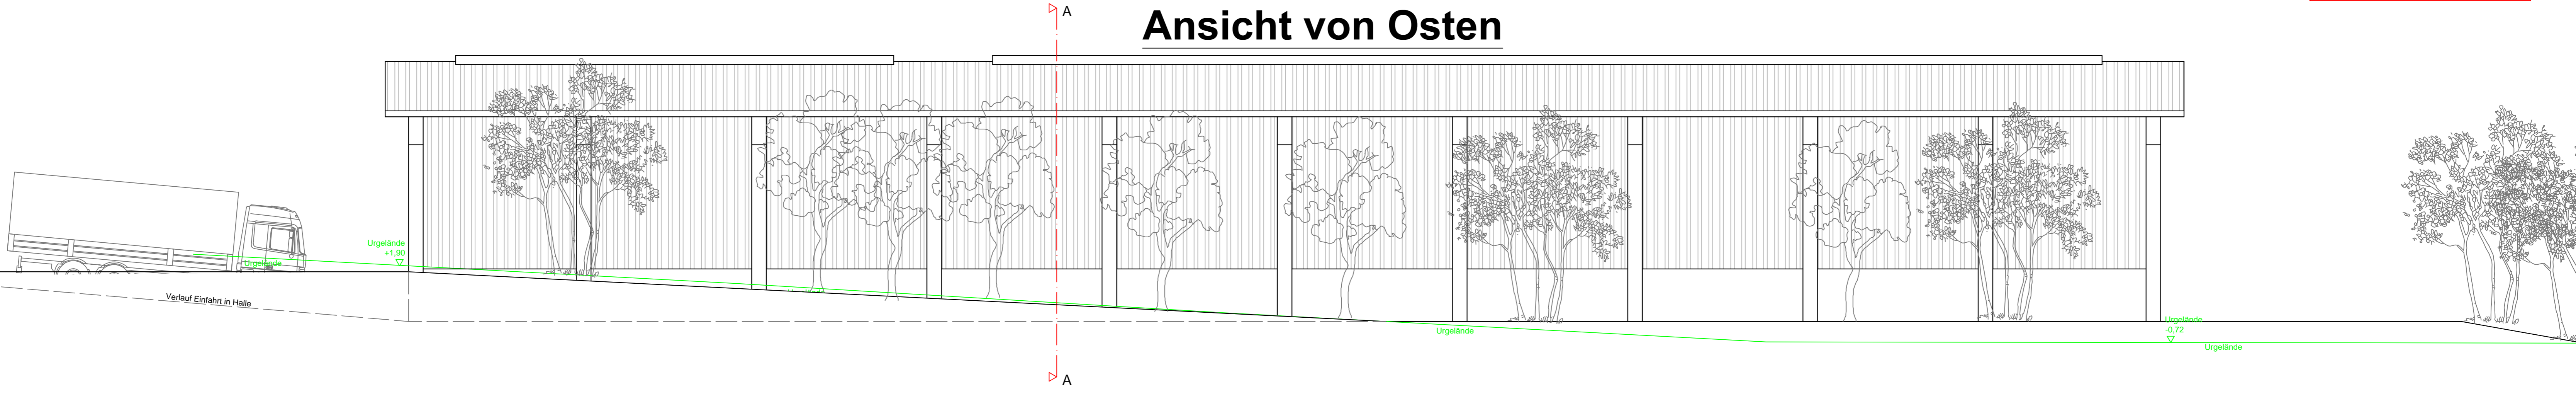

Ansicht von Westen

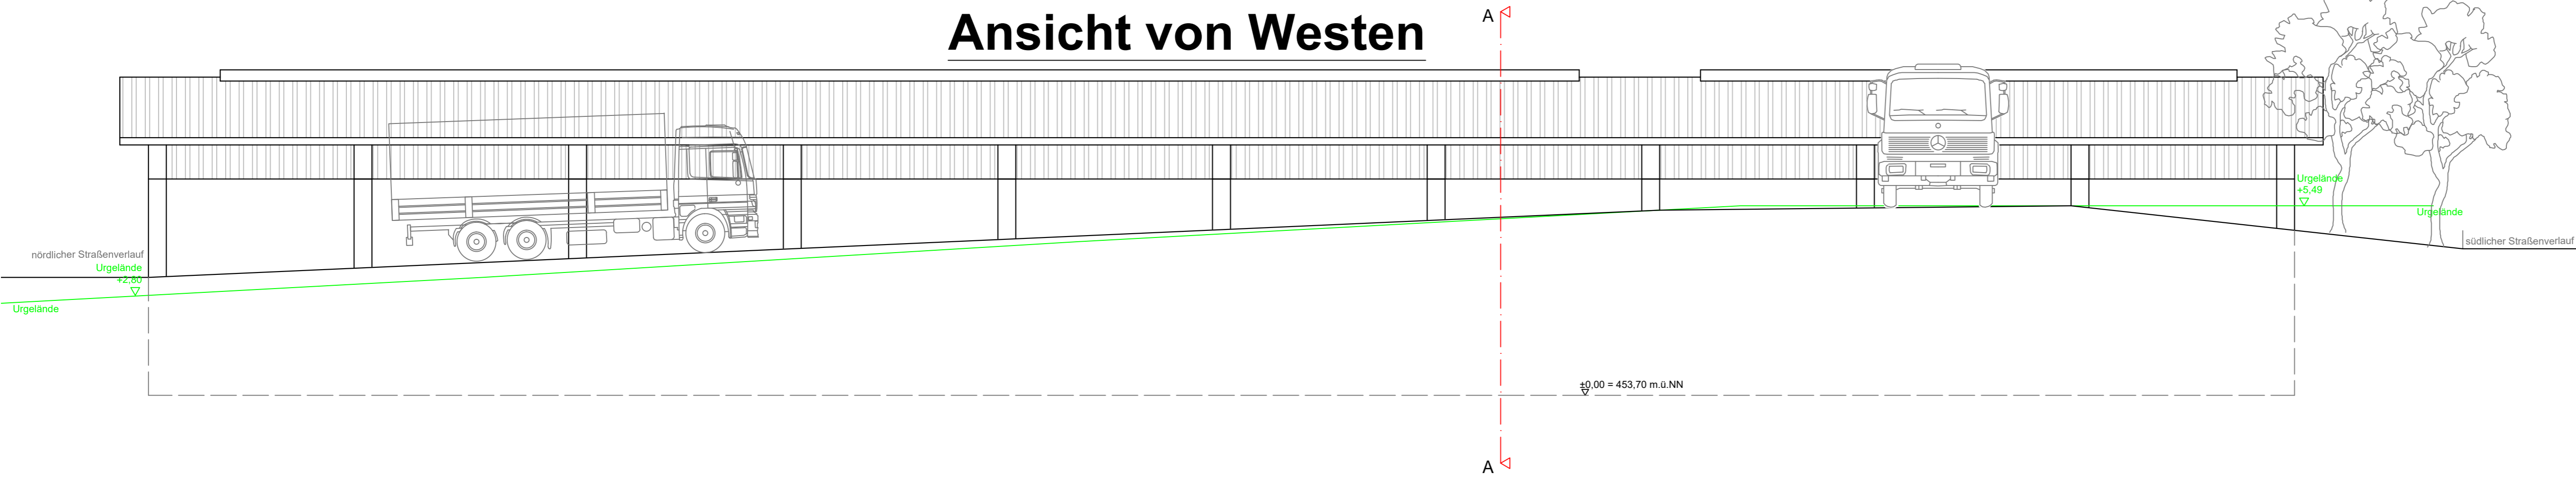

EINGABEPLAN

BAUVORHABEN

Neubau einer gewerblichen Lagerhalle

BAUHERR

Lagerhaus Eichinger GmbH & Co. KG
Tuchmacherstraße 16
84367 Tann

Bauherr: Auer Siegfried

Planer: Thomas Rinner

Grundstückseigentümer: Auer Hannelore

BAUORT

Eiberger Feld
Gemarkung Zimmern, FlurNr. 1831, 1833

PLANNINHALT MASSTAB
Ansichten 1 : 100

ENTWURFSVERFASSER PLANNUMMER

Ingenieurbüro Rinner GmbH
Burg 3 - D-84332 Hebertsfielden
Telefon: +49 87 26 / 91 03 64
Telefax: +49 87 26 / 91 03 65
info@ib-rinner.de
www.ib-rinner.de

B - 17 - 09 - 128b

Nr. 2/3

Stand: 01.03.2018

NR.	ÄNDERUNGEN	GEÄNDERT AM	NAME

- Legende:
- Neubau
 - Abstellflächen
 - Stahlbeton Fertigteile
 - Stahlbeton
 - Wand Gedämmt
 - Achsen
 - Schmutzwasser
 - Regenwasser
 - Höhenlinien
 - Urgelände
 - Grundstücksgrenze
 - Baugrenze